



Tankstelle
16.000 l

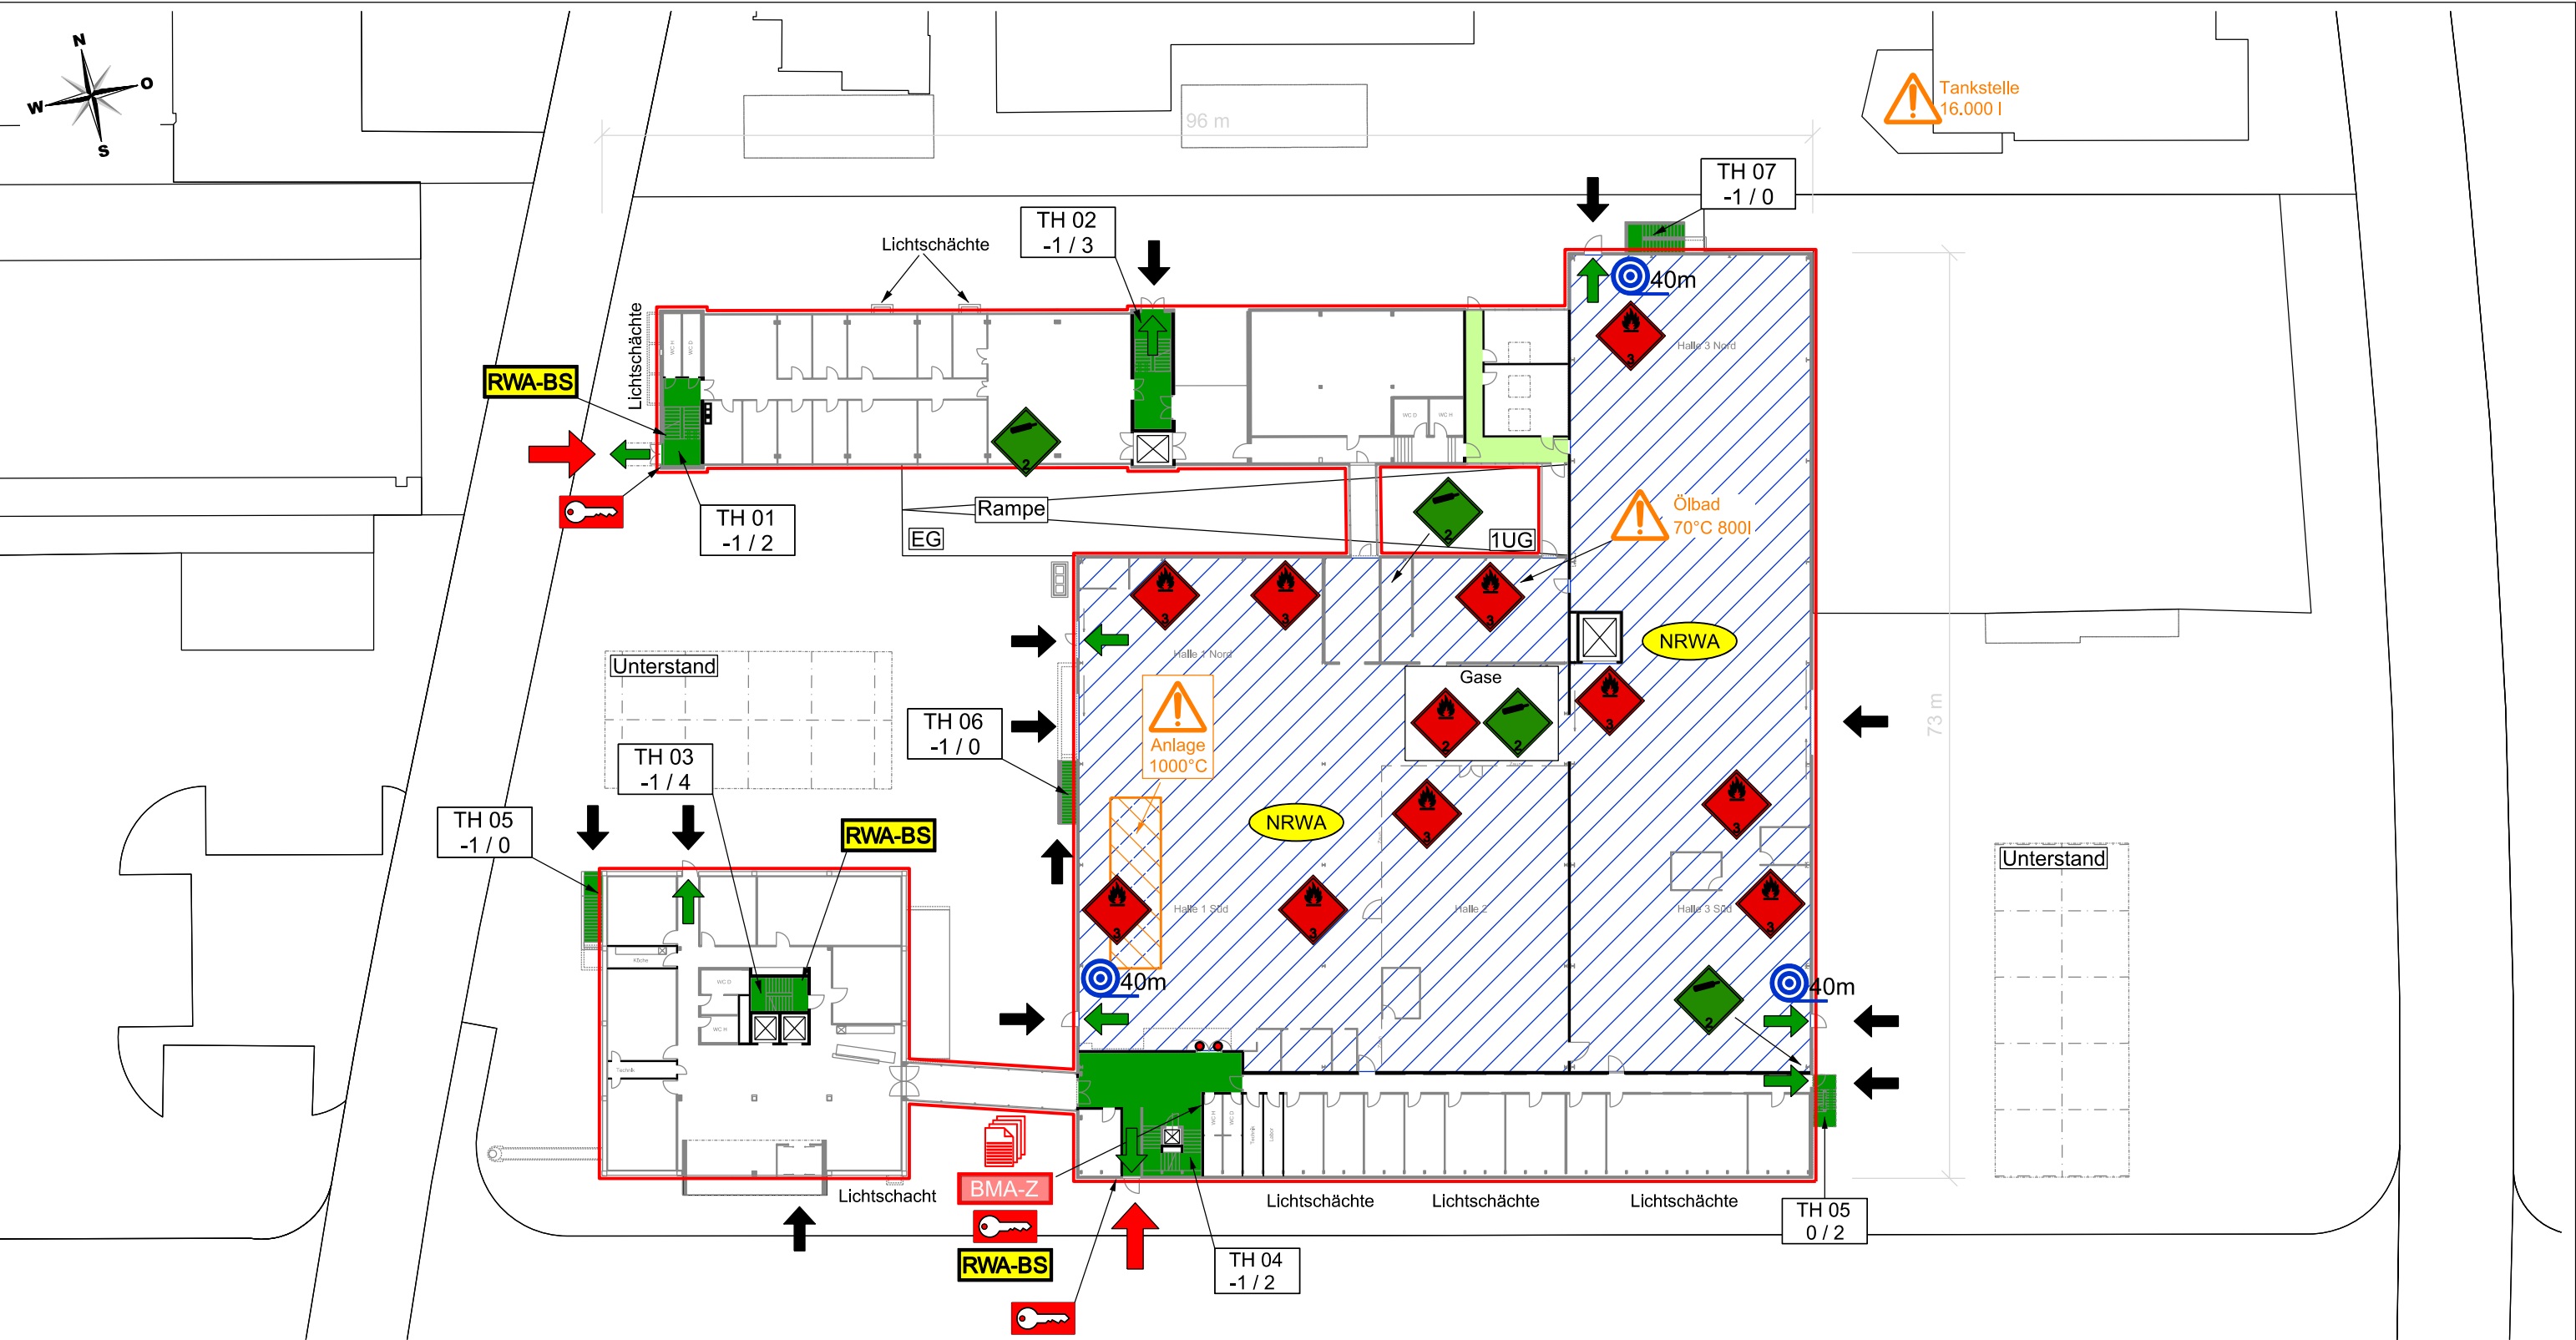

Legende

- Hauptzugang Feuerwehr
- zusätzlicher Zugang Feuerwehr
- Schlüsseldepot (ausser) Schlüsseltesor (innen)
- Dokumente (Gefahrstoffliste)
- Besondere Gefahr
- nicht entzündbare, nicht giftige Gase
- entzündbare Gase
- entzündbare Flüssigkeiten
- Bereich und Lage Treppenhäuser
- Wasserlöschposten
- Bereich mit Sprinklerschutz
- Brandmeldezentrale
- Bereich mit Brandmelderüberwachung
- Brandfallgesteuert
- Feuerwiderstand
- vertikaler Fluchtweg
- horizontaler Fluchtweg
- Notausgang
- Rauch- und Wärmeabzug Bedienstelle
- Natürliche Rauch- und Wärmeabzugsanlage

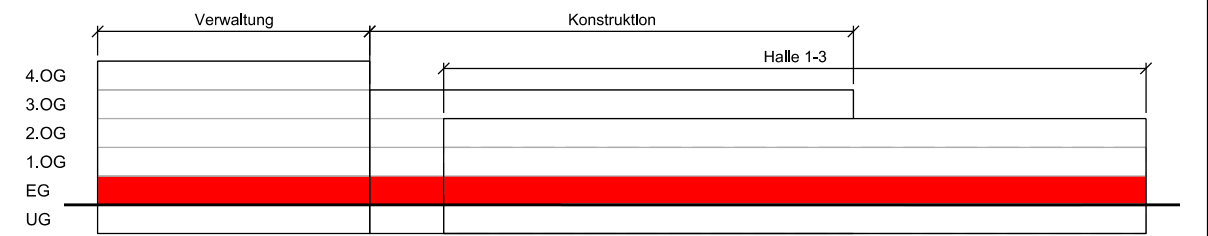

 www.muellerps.ch	Ersteller: CSF Wunderle GmbH	gezeichnet: 01.11.2018	Masstab: 1:500	Format: A3
	Situation V Betrieb Erdgeschoss	geprüft:		
	Planart: Gebäudedetailplan	Datei/Plan Nr.: FW-Detailplan EG		Index: 00
		Pfad:		
		Adresse: www.csfwunderle.com		